

Mniejszy projekt stanowi przedmiotem prawa autorskiego i podlega ochronie zgodnie z Ustawą z dnia 4 Maja 1997 roku o Prawie autorskim i prawach pokrewnych (Dz. u. z 2000 r. Nr 80 poz. 904). Twórcą projektu jest osoba, której nazwisko w tym charakterze umieszczono na egzemplarzach utworu. Wszelkie opracowanie cudzego utworu, w szczególności: tłumaczenie, przedruk, adaptacja jest przedmiotem prawa autorskiego. Rozpraszanie i korzystanie z opracowania zależy od zezwolenia twórcy niniejszego projektu. Twórcy przysługują wyłączne prawo do korzystania z utworu i rozpraszania nim na wszystkich polach eksploatacji oraz do wygrażania za korzystanie z utworu.


- UWAGI OGÓLNE:
- 1) PROJEKT ARCHITEKTONICZNY CZYTAĆ Z POZOSTAŁYMI PROJEKTAMI BRANŻOWYMI.
 - 2) WYKONANIE PRAC BUDOWLANYCH ZGODNIE Z OBRÓBKOJĄCYMI PRZEPISAMI.
 - 3) WYKONANIE PRAC BUDOWLANYCH ZGODNIE ZE SPECYFIKACJĄ I WYKONANIE SIĘ UZIWIENIAMI.
 - 4) RYSUNKI I CZĘŚĆ OPISOWA SA DOKUMENTAMI WZAJEMNIE SIĘ UZIWIENIAJĄCYMI.
 - 5) W PRZYPADKU ROZBIEŻNOŚCI W JAKIMOLWIEK Z ELEMENTÓW DOKUMENTACJI NALEŻY ZŁOŻYĆ TO PROJEKTANTOWI, KTÓRY ZOBOWIĄZANY BĘDZIE DO ROZSTRZYGNIĘCIA PROBLEMU.

S0 ŚCIANA FUNDAMENTOWA	1 cm FOLIA KUBEŁKOWA	S4 ŚCIANA WEWNĘTRZNA POROTHERM AKU 25	1,0 cm GŁADŹ GIPSOWA
	08 cm POLISTYREN EKSTRUOWANY (XPS)		1,5 cm TYNK CEMENTOWO-WAPIENNY
	— IZOLACJA — PAPA ASFALTOWA ZGRZEWANA		25 cm PUSTAK POROTHERM 25 AKU
	25 cm PUSTAK SZALUNKOWY ZALEWANY BETONEM		1,5 cm TYNK CEMENTOWO-WAPIENNY
			1,0 cm GŁADŹ GIPSOWA
S1 ŚCIANA ZEWNĘTRZNA	— TYNK W TECHNOLOGII LEKKIEJ MOKREJ	S5 ŚCIANA WEWNĘTRZNA DZIAŁOWA	1,0 cm GŁADŹ GIPSOWA
	15 cm POLISTYREN EKSPANDOWANY (XPS)/WĘLNA MINERALNA		1,0 cm TYNK CEMENTOWO-WAPIENNY
	25 cm PUSTAK POROTHERM 25 PROFI		12 cm BLOCZEK YTONG PP4/0,6
	1,5 cm TYNK CEMENTOWO-WAPIENNY		1,0 cm TYNK CEMENTOWO-WAPIENNY
	1,0 cm GŁADŹ GIPSOWA		1,0 cm GŁADŹ GIPSOWA
S2 ŚCIANA ZEWNĘTRZNA	— TYNK W TECHNOLOGII LEKKIEJ MOKREJ	S6 ŚCIANA ZEWNĘTRZNA ***	1,0 cm GŁADŹ GIPSOWA
	15 cm POLISTYREN EKSPANDOWANY (XPS)/WĘLNA MINERALNA		1,0 cm TYNK CEMENTOWO-WAPIENNY
	19 cm PUSTAK POROTHERM 18,8CM		25 cm PROFIL PREFABRYKOWANY ŻELBETONOWY
	05 cm POLISTYREN EKSPANDOWANY (XPS)/WĘLNA MINERALNA		1,0 cm TYNK CEMENTOWO-WAPIENNY
	— TYNK W TECHNOLOGII LEKKIEJ MOKREJ		1,0 cm GŁADŹ GIPSOWA
S3 ŚCIANA O KLASIE ODPORNOŚCI OGNIOWEJ REI60	1,0 cm GŁADŹ GIPSOWA		
	1,5 cm TYNK CEMENTOWO-WAPIENNY		
	25 cm PUSTAK POROTHERM 25 PROFI		
	05 cm WĘLNA MINERALNA — DYLACJA		
	25 cm PUSTAK POROTHERM 25 PROFI		
	1,5 cm TYNK CEMENTOWO-WAPIENNY		
	1,0 cm GŁADŹ GIPSOWA		

UWAGI

POWIERZCHNIE, UŻYTKOWA OBLICZONO WG NORMY PN ISO 9836:1997, PRZY JEDNOCZESNYM UWZGLĘDNIENIU ZASAD DOKONYWANIA POMIARU OKREŚLONYCH W §11 UST. 2 PKT. 2) ROZPORZĄDZENIA MINISTRA TRANSPORTU, BUDOWNICTWA I GOSPODARKI MORSKIEJ Z DNIA 25 KWIEŹNIA 2012 ROKU W SPRAWIE SZCZEGÓLNEGO ZAKRESU I FORMY PROJEKTU BUDOWANEGO (DZ.U. 2012 POZ.462 Z POŹNIEJSZYMI ZMIANAMI).

ZESTAWIENIE POWIERZCHNI - PARTER - BUDYNEK NR: 1				ZESTAWIENIE POWIERZCHNI - PARTER - BUDYNEK NR: 2			
NR	NAZWA POMIESZCZENIA			NR	NAZWA POMIESZCZENIA		
LOKAL MIESZKALNY NR 1				LOKAL MIESZKALNY NR 3			
1.1	STREFA WEJŚCIOWA	02.79		1.1	STREFA WEJŚCIOWA	02.79	
1.2	SALON Z ANEKSEM KUCHENNYM	34.46		1.2	SALON Z ANEKSEM KUCHENNYM	34.46	
1.3	WC	01.54		1.3	WC	01.54	
LOKAL MIESZKALNY NR 2				LOKAL MIESZKALNY NR 4			
1.1	STREFA WEJŚCIOWA	02.79		1.1	STREFA WEJŚCIOWA	02.79	
1.2	SALON Z ANEKSEM KUCHENNYM	34.75		1.2	SALON Z ANEKSEM KUCHENNYM	34.75	
1.3	WC	01.54		1.3	WC	01.54	
POWIERZCHNIA UŻYTKOWA LOKAL MIESZKALNY NR 1				POWIERZCHNIA UŻYTKOWA LOKAL MIESZKALNY NR 3			
038.79				038.79			
POWIERZCHNIA UŻYTKOWA LOKAL MIESZKALNY NR 2				POWIERZCHNIA UŻYTKOWA LOKAL MIESZKALNY NR 4			
039.08				039.08			
SUMA POW. UŻYTK. KONDYGNACJI PARTERU BUD. NR 1				SUMA POW. UŻYTK. KONDYGNACJI PARTERU BUD. NR 2			
077.87				077.87			
POWIERZCHNIA ZABUDOWY:				POWIERZCHNIA ZABUDOWY:			
112,17m ²				112,17m ²			

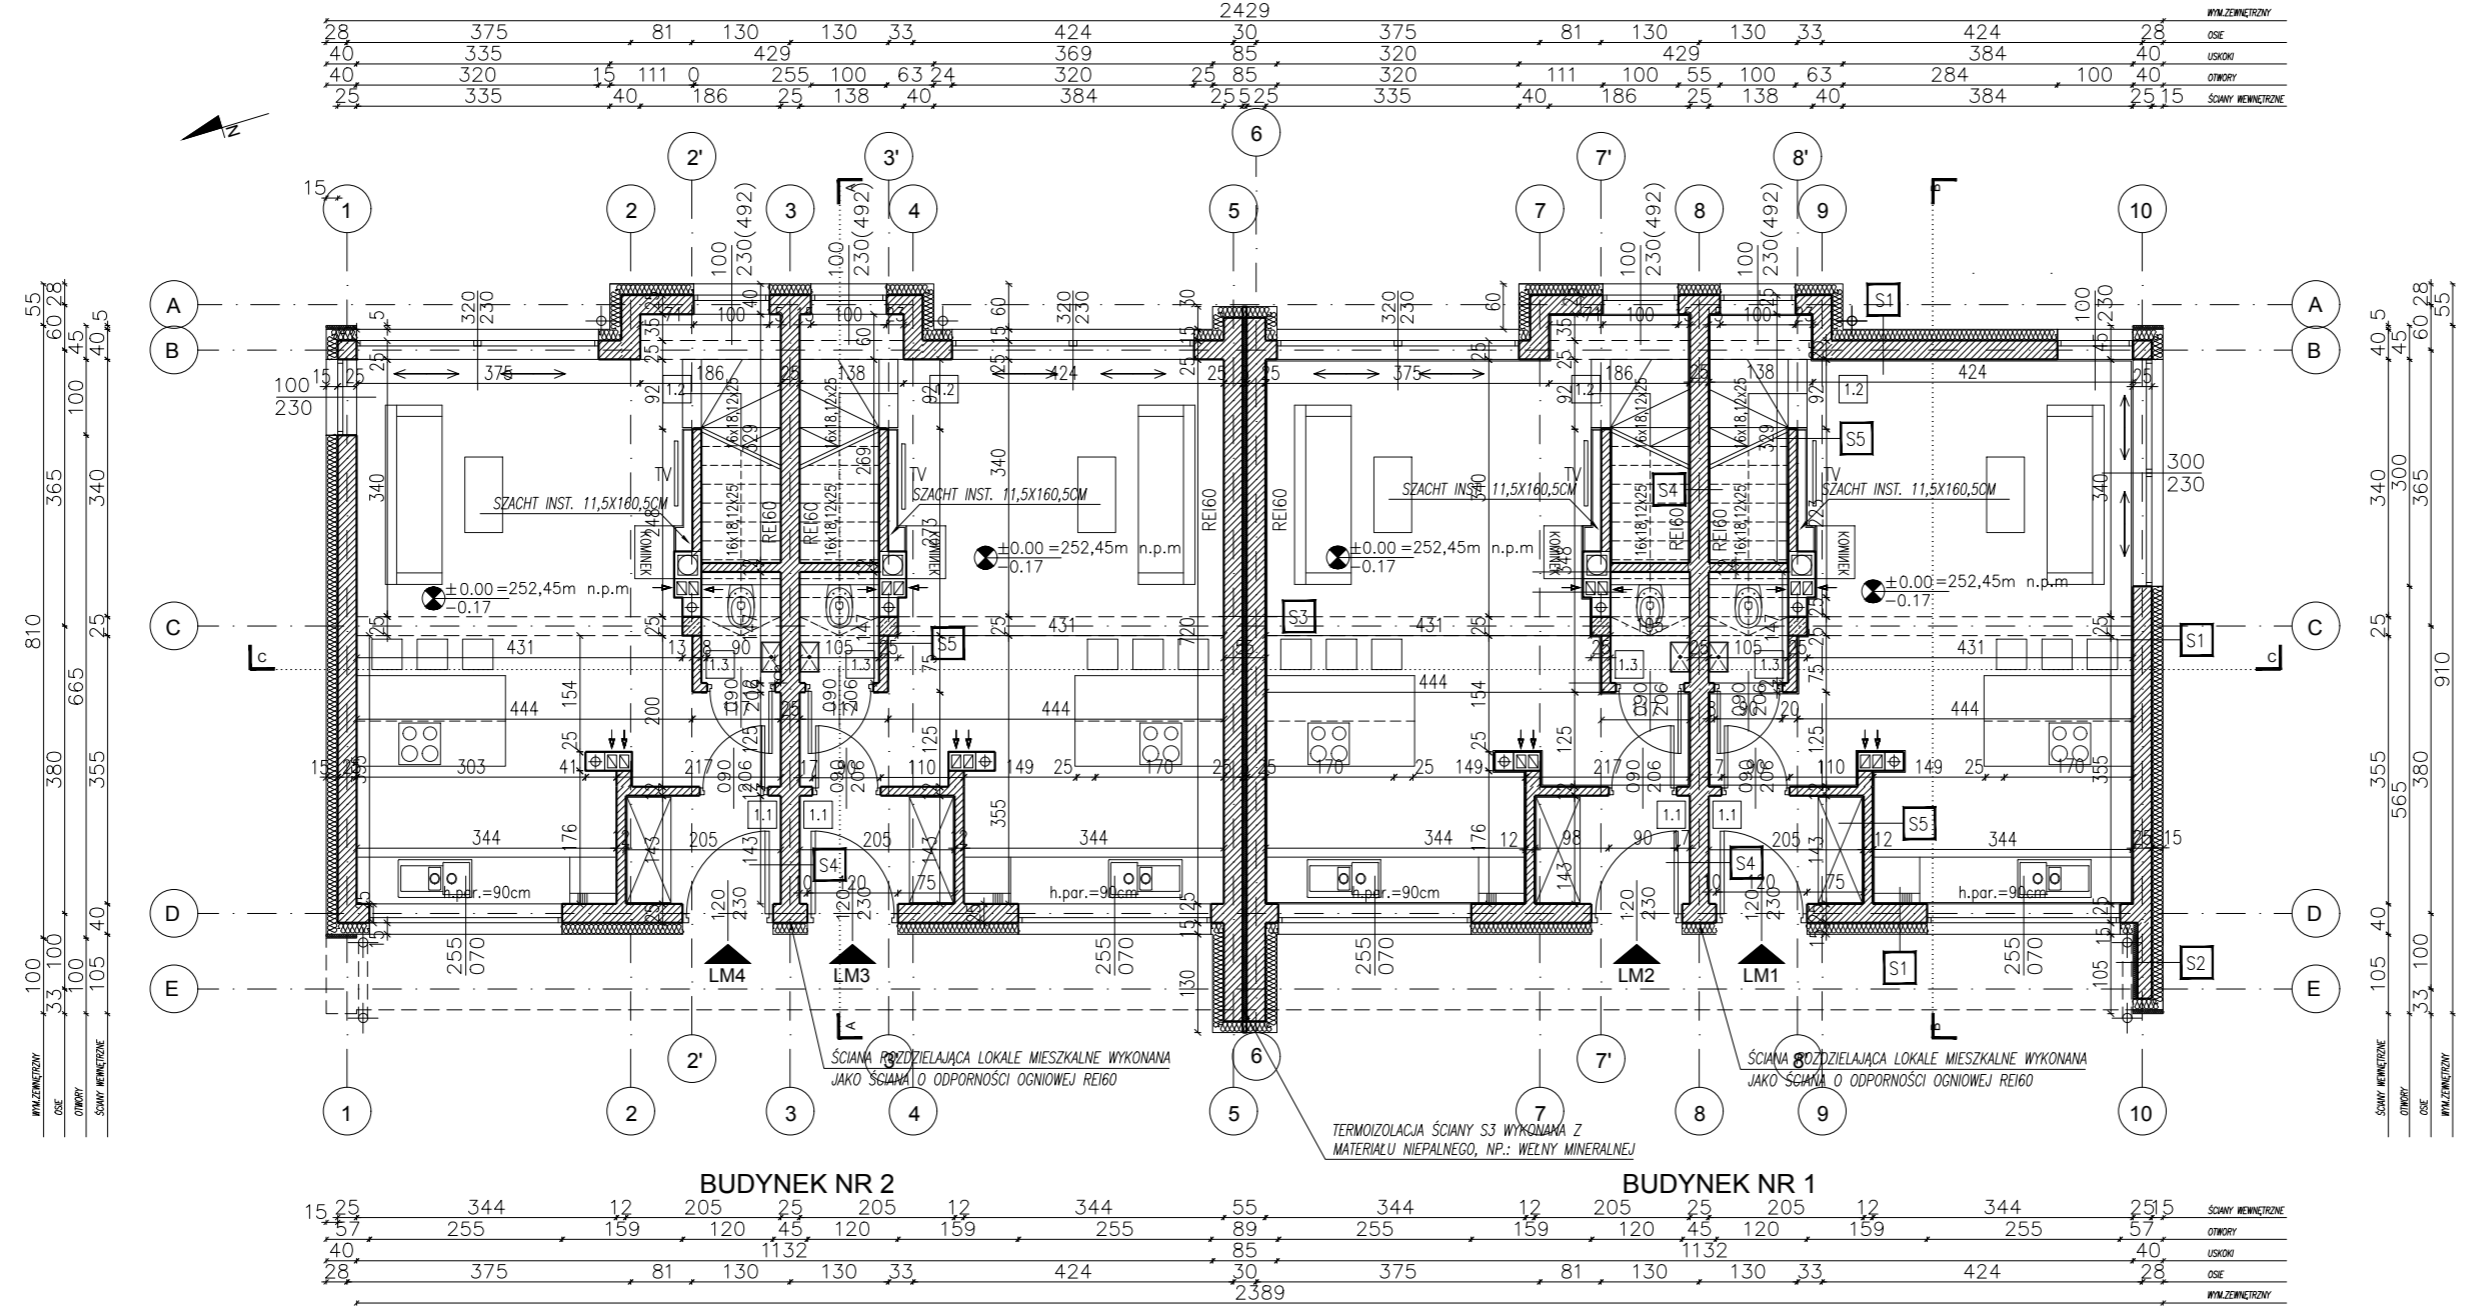

INWESTOR: NIERUCHOMOŚCI BIELANY SP. Z O.O. SP. KOMANDYTOWA

ADRES INWESTORA: UL. KSIĘCIA JÓZEFA NR 188, 30-243 KRAKÓW

NAZWA ZAMIERZENIA INWESTYCYJNEGO: PROJEKT BUDOWLANY POLEGAJĄCY NA: BUDOWIE 2 BUDYNKÓW MIESZKALNYCH JEDNORODZINNYCH W ZABUDOWIE BLIŹNACZEJ (OZNACZONYCH NR 1 I NR 2), KAŻDY Z BUDYNKÓW DWULOKALOWY, WRAZ Z WEWNĘTRZNYMI INSTALACJAMI: C.O., WODOCIĄGOWĄ, KANALIZACJĄ SANITARNĄ, GAZOWĄ (Z ODCINKAMI NA DZIAŁCE), I ELEKTRYCZNĄ (Z ODCINKAMI NA DZIAŁCE), CZTEREMA ZBIORNIKAMI BEZODPŁYWOWYMI NA NIECZYSTOŚCI CIEKŁE WRAZ Z ODCINKIEM INSTALACJI KANALIZACJI SANITARNEJ NA DZIAŁCE, JEDNYM ZBIORNIKIEM WYBIERALNYM WODY OPADOWEJ Z INSTALACJĄ KANALIZACJI DESZCZOWEJ NA DZIAŁCE, UKŁADEM KOMUNIKACJI WEWNĘTRZNEJ (DOJAZD, DOJŚCIA, MIEJSCA POSTOJOWE)

JAKO 1 ETAP ZAMIERZENIA BUDOWLANEGO POD NAZWA: BUDOWA 6 BUDYNKÓW MIESZKALNYCH JEDNORODZINNYCH W ZABUDOWIE BLIŹNACZEJ (OZNACZONE NR 1 I NR 2, NR 4 I NR 6 - DWULOKALOWE, ORAZ OZNACZONE NR 3 I NR 5 - JEDNOLOKALOWE) WRAZ Z WEWNĘTRZNYMI INSTALACJAMI: C.O., WODOCIĄGOWĄ, KANALIZACJĄ SANITARNĄ, GAZOWĄ (Z ODCINKAMI NA DZIAŁCE), I ELEKTRYCZNĄ (Z ODCINKAMI NA DZIAŁCE), DZIEŚIĘCIOMA ZBIORNIKAMI BEZODPŁYWOWYMI NA NIECZYSTOŚCI CIEKŁE WRAZ Z ODCINKIEM INSTALACJI KANALIZACJI SANITARNEJ NA DZIAŁCE, JEDNYM ZBIORNIKIEM WYBIERALNYM WODY OPADOWEJ Z INSTALACJĄ KANALIZACJI DESZCZOWEJ NA DZIAŁCE, UKŁADEM KOMUNIKACJI WEWNĘTRZNEJ (DOJAZD, DOJŚCIA, MIEJSCA POSTOJOWE);

ADRES PLANOWANEJ INWESTYCJI: DZIAŁKI EVIDENCYJNE NUMER 144/1, 144/2, 144/3, 144/4 (RZED PODZIAŁEM DZIAŁKA NUMER 144), CZĘŚĆ DZIAŁKI EVIDENCYJNEJ NR 143/3 (PRZED PODZIAŁEM DZIAŁKA NUMER 143), MIEJSCOWOŚĆ RĄCZNA, OBRĘB NR 0012 RĄCZNA, JEDNOSTKA EVIDENCYJNA LISZKI, GMINA LISZKI, POWIAT KRAKOWSKI, WOJEWÓDZTWO MAŁOPOLSKIE;

JEDNOSTKA PROJEKTOWANIA: GO ARCHITEKTURA

ADRES JEDNOSTKI PROJEKTOWANIA: UL. BANDURSKIEGO 60/1-3, 31-515 KRAKÓW

PROJEKT BUDOWLANY ZAMIENNY ARCHITEKTURA

TYTUŁ (NAZWA) RYSUNKU: RZUT KONDYGNACJI PARTERU

AUTOR OPRACOWANIA:	PODPIS:	SPECJALNOŚĆ:	NR UPRAWNIENI
architekt Michał RUTKOWSKI		ARCHITEKTONICZNA	MPOiA 090/2008
architekt Katarzyna GIERBIENIS-SKOWRON		ARCHITEKTONICZNA	-----
SKALA:	DATA:	NR RYSUNKU:	REWIZJA:
1:100	WRZESIEŃ 2015	20150913_PB_01	0