

Niniejszy projekt stanowi przedmiot prawa autorskiego i podlega ochronie zgodnie z Ustawą z dnia 4 lutego 1997 roku o Prawie autorskim i prawach pokrewnych (Dz. u. z 2000 r. Nr 80 Poz. 904). Twórcą projektu jest osoba, której nazwisko w tym charakterze umieszczono na egzemplarzach utworu. Wszelkie opracowanie cudzego utworu, w szczególności tłumaczenie, przedrök, adaptacja jest przedmiotem prawa autorskiego. Rozporządzenie i korzystanie z opracowania należy od zezwolenia twórcy niniejszego projektu. Twórcy przysługuje wyłączne prawo do korzystania z utworu i rozporządzania nim na wszystkich polach eksploatacji oraz do wynagrodzenia za korzystanie z utworu.

UWAGI OGÓLNE:

- PROJEKT ARCHITEKTONICZNY CZYTAĆ Z POZOSTAŁYMI PROJEKTAMI BRANŻOWYMI.
- CAŁOŚĆ PRAC NALEŻY PROWADZIĆ ZGODNIE Z NORMAMI I OBOWIĄZUJĄCYMI PRZEPISAMI.
- WSZYSTKIE PRACE BUDOWLANE WYKONYWAĆ ZGODNIE ZE SZTUKĄ BUDOWLANĄ.
- RYUNKI I CZĘŚĆ OPISOWA SA DOKUMENTAMI WZAJEMNIE SIĘ UZUPEŁNIAJĄCYMI.
- W PRZYPADKU ROZBIEŻNOŚCI W JAKIMKOLWIEK Z ELEMENTÓW DOKUMENTACJI NALEŻY ZGŁOŚĆ TO PROJEKTANTOWI, KTÓRY ZOBOWIĄZANY BĘDZIE DO ROZSTRZEGNIĘCIA PROBLEMU.


S0	ŚCIANA FUNDAMENTOWA
1 cm	FOLIA KUBEŁKOWA
08 cm	POLISTYREN EKSTRUDOWANY (XPS)
—	IZOLACJA — PAPA ASFALTOWA ZGRZEWANA
25 cm	PUSTAK SZALUNKOWY ZALEWANY BETONEM
S1	ŚCIANA ZEWNĘTRZNA
—	TYNK W TECHNOLOGII LEKKIEJ MOKREJ
15 cm	POLISTYREN EKSPANDOWANY (XPS)/WEŁNA MINERALNA
25 cm	PUSTAK POROTHERM 25 PROFI
1,5 cm	TYNK CEMENTOWO-WAPIENNY
1,0 cm	GLĄDŹ GIPSOWA
S2	ŚCIANA ZEWNĘTRZNA
—	TYNK W TECHNOLOGII LEKKIEJ MOKREJ
15 cm	POLISTYREN EKSPANDOWANY (XPS)/WEŁNA MINERALNA
19 cm	PUSTAK POROTHERM 18,8CM
05 cm	POLISTYREN EKSPANDOWANY (XPS)/WEŁNA MINERALNA
—	TYNK W TECHNOLOGII LEKKIEJ MOKREJ
S3	ŚCIANA O KLASIE ODPORNOŚCI OGNIOWEJ REI60
1,0 cm	GLĄDŹ GIPSOWA
1,5 cm	TYNK CEMENTOWO-WAPIENNY
25 cm	PUSTAK POROTHERM 25 PROFI
05 cm	WEŁNA MINERALNA — DYLAACJA
25 cm	PUSTAK POROTHERM 25 PROFI
1,5 cm	TYNK CEMENTOWO-WAPIENNY
1,0 cm	GLĄDŹ GIPSOWA

S4	ŚCIANA WEWNĘTRZNA POROTHERM AKU 25
1,0 cm	GLĄDŹ GIPSOWA
1,5 cm	TYNK CEMENTOWO-WAPIENNY
25 cm	PUSTAK POROTHERM 25 AKU
1,5 cm	TYNK CEMENTOWO-WAPIENNY
1,0 cm	GLĄDŹ GIPSOWA
S5	ŚCIANA WEWNĘTRZNA DZIAŁOWA
1,0 cm	GLĄDŹ GIPSOWA
1,0 cm	TYNK CEMENTOWO-WAPIENNY
12 cm	BŁOCZEK YTONG PP4/0,6
1,0 cm	TYNK CEMENTOWO-WAPIENNY
1,0 cm	GLĄDŹ GIPSOWA
S6	ŚCIANA ZEWNĘTRZNA ***
1,0 cm	GLĄDŹ GIPSOWA
1,0 cm	TYNK CEMENTOWO-WAPIENNY
25 cm	PROFIL PREFABRYKOWANY ŻELBETONOWY
1,0 cm	TYNK CEMENTOWO-WAPIENNY
1,0 cm	GLĄDŹ GIPSOWA

UWAGA!
POWIERZCHNIĘ UŻYTKOWĄ OBLICZONO WG NORMY PN ISO 9836:1997, PRZY JEDNOCZESNYM UWZGLĘDNIENIU ZASAD DOKONYWANIA POMIARU OKREŚLONYCH W §11 UST. 2 PKT. 2) ROZPORZĄDZENIA MINISTRA TRANSPORTU, BUDOWNICTWA I GOSPODARKI MORSKIEJ Z DNIA 25 KWIEŹNIA 2012 ROKU W SPRAWIE SZCZEGÓŁOWEGO ZAKRESU I FORMY PROJEKTU BUDOWANEGO (DZ.U. 2012 POZ.462 Z PÓŹNIEJSZYMI ZMIANAMI).

ZESTAWIENIE POWIERZCHNI - PARTER - BUDYNEK NR: 3		
NR	NAZWA POMIESZCZENIA	
LOKAL MIESZKALNY NR 1		
1.1	STREFA WEJŚCIOWA	02.79
1.2	SALON Z ANEKSEM KUCHENNYM	34.46
1.3	WC	01.54
POWIERZCHNIĘ UŻYTKOWĄ OBLICZONO WG NORMY PN-ISO 9836:1997		
POWIERZCHNIA UŻYTKOWA LOKAL MIESZKALNY NR 1		038.79
SUMA POW.UŻYTK. KONDYGNACJI PARTERU BUD. NR 3		038.79
POWIERZCHNIA ZABUDOWY:		057,96m2

ZESTAWIENIE POWIERZCHNI - PARTER - BUDYNEK NR: 4		
NR	NAZWA POMIESZCZENIA	
LOKAL MIESZKALNY NR 2		
1.1	STREFA WEJŚCIOWA	02.79
1.2	SALON Z ANEKSEM KUCHENNYM	34.46
1.3	WC	01.54
LOKAL MIESZKALNY NR 3		
1.1	STREFA WEJŚCIOWA	02.79
1.2	SALON Z ANEKSEM KUCHENNYM	34.75
1.3	WC	01.54
POWIERZCHNIA UŻYTKOWA LOKAL MIESZKALNY NR 2		038.79
POWIERZCHNIA UŻYTKOWA LOKAL MIESZKALNY NR 3		039.08
SUMA POW.UŻYTK. KONDYGNACJI PARTERU BUD. NR 4		077.87
POWIERZCHNIA ZABUDOWY:		112,30m2

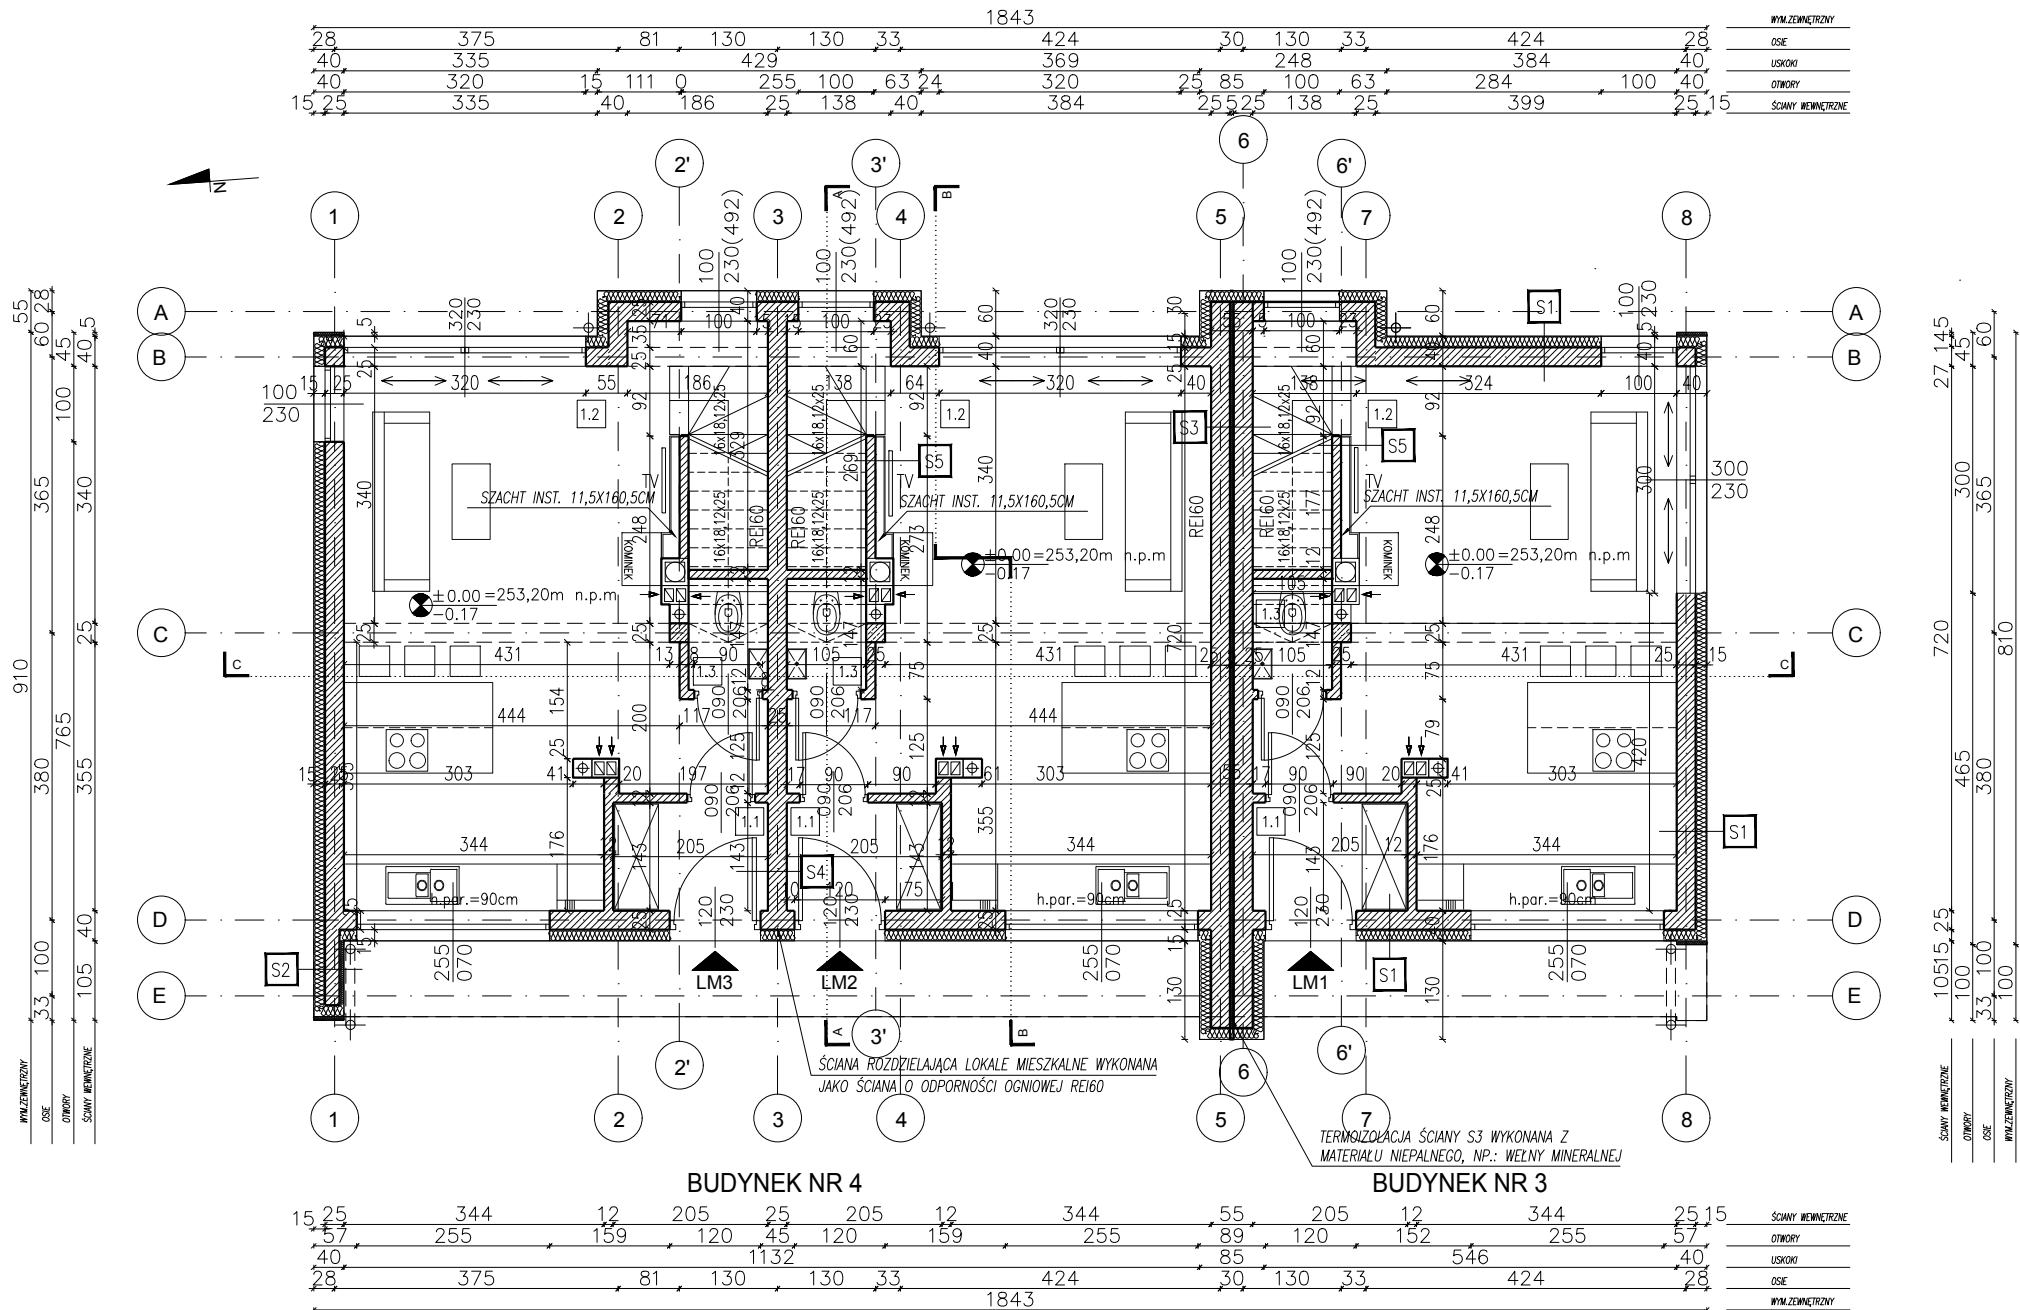

INWESTOR:			
NIERUCHOMOŚCI BIELANY SP. Z O.O. SP. KOMANDYTOWA			
ADRES INWESTORA:			
UL. KSIĘCIA JÓZEFA NR 188, 30-243 KRAKÓW			
NAZWA ZAMIERZENIA INWESTYCYJNEGO:			
PROJEKT BUDOWLANY POLEGAJĄCY NA: BUDOWIE 4 BUDYNKÓW MIESZKALNYCH JEDNORODZINNYCH W ZABUDOWIE BLIŹNIACZEJ (OZNACZONYCH NR 3 I NR 5 - BUDYNKI JEDNOLOKAŁOWE ORAZ OZNACZONYCH NR 4 I NR 6 - BUDYNKI DWULOKAŁOWE) WRAZ Z WEWNĘTRZNYMI INSTALACJAMI: C.O., WODOCIĄGOWĄ, KANALIZACJĄ SANITARNĄ, GAZOWĄ (Z ODCINKAMI NA DZIAŁCE), I ELEKTRYCZNĄ (Z ODCINKAMI NA DZIAŁCE), SZEŚCIOMA ZBIORNIKAMI BEZODPŁYWOWYMI NA NIECZYSTOŚCI CIEKŁE WRAZ Z ODCINKIEM INSTALACJI KANALIZACJI SANITARNEJ NA DZIAŁCE, INSTALACJĄ KANALIZACJI DESZCZOWEJ NA DZIAŁCE, UKŁADEM KOMUNIKACJI WEWNĘTRZNEJ (DOJAZD, DOJŚCIA, MIEJSCA POSTOJOWE) JAKO 2 ETAP ZAMIERZENIA BUDOWLANEGO POD NAZWĄ: BUDOWA 6 BUDYNKÓW MIESZKALNYCH JEDNORODZINNYCH W ZABUDOWIE BLIŹNIACZEJ (OZNACZONE NR 1 I NR 2, NR 4 I NR 6 - DWULOKAŁOWE, ORAZ OZNACZONE NR 3 I NR 5 - JEDNOLOKAŁOWE) WRAZ Z WEWNĘTRZNYMI INSTALACJAMI: C.O., WODOCIĄGOWĄ, KANALIZACJĄ SANITARNĄ, GAZOWĄ (Z ODCINKAMI NA DZIAŁCE), I ELEKTRYCZNĄ (Z ODCINKAMI NA DZIAŁCE), DZIESIĘCIOMA ZBIORNIKAMI BEZODPŁYWOWYMI NA NIECZYSTOŚCI CIEKŁE WRAZ Z ODCINKIEM INSTALACJI KANALIZACJI SANITARNEJ NA DZIAŁCE, JEDNYM ZBIORNIKIEM WYBIERALNYM WODY OPADOWEJ Z INSTALACJĄ KANALIZACJI DESZCZOWEJ NA DZIAŁCE, UKŁADEM KOMUNIKACJI WEWNĘTRZNEJ (DOJAZD, DOJŚCIA, MIEJSCA POSTOJOWE);			
ADRES PLANOWANEJ INWESTYCJI:			
DZIAŁKI EWIDENCYJNE NUMER 144/3,144/4 (RZED PODZIAŁEM DZIAŁKA NUMER 144), CZĘŚĆ DZIAŁKI EWIDENCYJNEJ NR 143/3 (PRZED PODZIAŁEM DZIAŁKA NUMER 143), MIEJSCOWOŚĆ RĄCZNA, OBRĘB NR 0012 RĄCZNA, JEDNOSTKA EWIDENCYJNA LISZKI, GMINA LISZKI, POWIAT KRAKOWSKI, WOJEWÓDZTWO MAŁOPOLSKIE;			
JEDNOSTKA PROJEKTOWANIA:			
			
ADRES JEDNOSTKI PROJEKTOWANIA:			
UL. BANDURSKIEGO 60/1-3, 31-515 KRAKÓW			
PROJEKT BUDOWLANY ZAMIENNY		ARCHITEKTURA	
TYTUŁ (NAZWA) RYSUNKU:			
RZUT KONDYGNACJI PARTERU BUDYNEK NR 3 I NR 4			
AUTOR OPRACOWANIA:		PODPIS:	SPECJALNOŚĆ:
architekt Michał RUTKOWSKI			ARCHITEKTONICZNA
architekt Katarzyna GIERBIENIS-SKOWRON			ARCHITEKTONICZNA
SKALA:		DATA:	NR RYSUNKU:
1:100		WRZESIEŃ 2015	20150913_PB_01
			REWIZJA:
			0