

Niniejszy projekt stanowi przedmiot prawa autorskiego i podlega ochronie zgodnie z Ustawą z dnia 4 lutego 1997 roku o Prawie autorskim i prawach pokrewnych (Dz. u. z 2000 r. Nr 80 Poz. 904). Twórcą projektu jest osoba, której nazwisko w tym charakterze umieszczono na egzemplarzach utworu. Wszelkie opracowanie cudzego utworu, w szczególności tłumaczenie, przedrök, adaptacja jest przedmiotem prawa autorskiego. Rozporządzenie i korzystanie z opracowania należy od zezwolenia twórcy niniejszego projektu. Twórcy przysługuje wyłączne prawo do korzystania z utworu i rozporządzania nim na wszystkich polach eksploatacji oraz do wynagrodzenia za korzystanie z utworu.

UWAGI OGÓLNE:

- PROJEKT ARCHITEKTONICZNY CZYTAĆ Z POZOSTAŁYMI PROJEKTAMI BRANŻOWYMI.
- CAŁOŚĆ PRAC NALEŻY PROWADZIĆ ZGODNIE Z NORMAMI I OBOWIAZUJĄCYMI PRZEPISAMI.
- WSZYSTKIE PRACE BUDOWLANE WYKONYWAĆ ZGODNIE ZE SZTUKĄ BUDOWLANĄ.
- RYŚUNKI I CZĘŚĆ OPISOWA SA DOKUMENTAMI WZAJEMNIE SIĘ UZUPEŁNIAJĄCYMI.
- W PRZYPADKU ROZBIEŻNOŚCI W JAKIMKOLWIEK Z ELEMENTÓW DOKUMENTACJI NALEŻY ZGŁOŚĆ TO PROJEKTANTOWI, KTÓRY ZOBOWIĄZANY BĘDZIE DO ROZSTRZEGNIĘCIA PROBLEMU.


|        |                                               |
|--------|-----------------------------------------------|
| S0     | ŚCIANA FUNDAMENTOWA                           |
| 1 cm   | FOLIA KUBEŁKOWA                               |
| 08 cm  | POLISTYREN EKSTRUDOWANY (XPS)                 |
| —      | IZOLACJA — PAPA ASFALTOWA ZGRZEWANA           |
| 25 cm  | PUSTAK SZALUNKOWY ZALEWANY BETONEM            |
| S1     | ŚCIANA ZEWNĘTRZNA                             |
| —      | TYNK W TECHNOLOGII LEKKIEJ MOKREJ             |
| 15 cm  | POLISTYREN EKSPANDOWANY (XPS)/WEŁNA MINERALNA |
| 25 cm  | PUSTAK POROTHERM 25 PROFI                     |
| 1,5 cm | TYNK CEMENTOWO-WAPIENNY                       |
| 1,0 cm | GLĄDŹ GIPSOWA                                 |
| S2     | ŚCIANA ZEWNĘTRZNA                             |
| —      | TYNK W TECHNOLOGII LEKKIEJ MOKREJ             |
| 15 cm  | POLISTYREN EKSPANDOWANY (XPS)/WEŁNA MINERALNA |
| 19 cm  | PUSTAK POROTHERM 18,8CM                       |
| 05 cm  | POLISTYREN EKSPANDOWANY (XPS)/WEŁNA MINERALNA |
| —      | TYNK W TECHNOLOGII LEKKIEJ MOKREJ             |
| S3     | ŚCIANA O KLASIE ODPORNOŚCI OGNIOWEJ REI60     |
| 1,0 cm | GLĄDŹ GIPSOWA                                 |
| 1,5 cm | TYNK CEMENTOWO-WAPIENNY                       |
| 25 cm  | PUSTAK POROTHERM 25 PROFI                     |
| 05 cm  | WEŁNA MINERALNA — DYLAACJA                    |
| 25 cm  | PUSTAK POROTHERM 25 PROFI                     |
| 1,5 cm | TYNK CEMENTOWO-WAPIENNY                       |
| 1,0 cm | GLĄDŹ GIPSOWA                                 |

|        |                                    |
|--------|------------------------------------|
| S4     | ŚCIANA WEWNĘTRZNA POROTHERM AKU 25 |
| 1,0 cm | GLĄDŹ GIPSOWA                      |
| 1,5 cm | TYNK CEMENTOWO-WAPIENNY            |
| 25 cm  | PUSTAK POROTHERM 25 AKU            |
| 1,5 cm | TYNK CEMENTOWO-WAPIENNY            |
| 1,0 cm | GLĄDŹ GIPSOWA                      |
| S5     | ŚCIANA WEWNĘTRZNA DZIAŁOWA         |
| 1,0 cm | GLĄDŹ GIPSOWA                      |
| 1,0 cm | TYNK CEMENTOWO-WAPIENNY            |
| 12 cm  | BŁOCZEK YTONG PP4/0,6              |
| 1,0 cm | TYNK CEMENTOWO-WAPIENNY            |
| 1,0 cm | GLĄDŹ GIPSOWA                      |
| S6     | ŚCIANA ZEWNĘTRZNA ***              |
| 1,0 cm | GLĄDŹ GIPSOWA                      |
| 1,0 cm | TYNK CEMENTOWO-WAPIENNY            |
| 25 cm  | PROFIL PREFABRYKOWANY ŻELBETONOWY  |
| 1,0 cm | TYNK CEMENTOWO-WAPIENNY            |
| 1,0 cm | GLĄDŹ GIPSOWA                      |

UWAGA!  
POWIERZCHNIĘ UŻYTKOWĄ OBLICZONO WG NORMY PN ISO 9836:1997, PRZY JEDNOCZESNYM UWZGLĘDNIENIU ZASAD DOKONYWANIA POMIARU OKREŚLONYCH W §11 UST. 2 PKT. 2) ROZPORZĄDZENIA MINISTRA TRANSPORTU, BUDOWNICTWA I GOSPODARKI MORSKIEJ Z DNIA 25 KWIEŹNIA 2012 ROKU W SPRAWIE SZCZEGÓŁOWEGO ZAKRESU I FORMY PROJEKTU BUDOWANEGO (DZ.U. 2012 POZ.462 Z PÓŹNIEJSZYMI ZMIANAMI).

| ZESTAWIENIE POWIERZCHNI - PARTER - BUDYNEK NR: 3           |                           |          |
|------------------------------------------------------------|---------------------------|----------|
| NR                                                         | NAZWA POMIESZCZENIA       |          |
| LOKAL MIESZKALNY NR 1                                      |                           |          |
| 1.1                                                        | STREFA WEJŚCIOWA          | 02.79    |
| 1.2                                                        | SALON Z ANEKSEM KUCHENNYM | 34.46    |
| 1.3                                                        | WC                        | 01.54    |
| POWIERZCHNIĘ, UŻYTKOWĄ OBLICZONO WG NORMY PN-ISO 9836:1997 |                           |          |
| POWIERZCHNIA UŻYTKOWA LOKAL MIESZKALNY NR 1                |                           | 038.79   |
| SUMA POW.UŻYTK. KONDYGNACJI PARTERU BUD. NR 3              |                           | 038.79   |
| POWIERZCHNIA ZABUDOWY:                                     |                           | 057,96m2 |

| ZESTAWIENIE POWIERZCHNI - PARTER - BUDYNEK NR: 4 |                           |          |
|--------------------------------------------------|---------------------------|----------|
| NR                                               | NAZWA POMIESZCZENIA       |          |
| LOKAL MIESZKALNY NR 2                            |                           |          |
| 1.1                                              | STREFA WEJŚCIOWA          | 02.79    |
| 1.2                                              | SALON Z ANEKSEM KUCHENNYM | 34.46    |
| 1.3                                              | WC                        | 01.54    |
| LOKAL MIESZKALNY NR 3                            |                           |          |
| 1.1                                              | STREFA WEJŚCIOWA          | 02.79    |
| 1.2                                              | SALON Z ANEKSEM KUCHENNYM | 34.75    |
| 1.3                                              | WC                        | 01.54    |
| POWIERZCHNIA UŻYTKOWA LOKAL MIESZKALNY NR 2      |                           | 038.79   |
| POWIERZCHNIA UŻYTKOWA LOKAL MIESZKALNY NR 3      |                           | 039.08   |
| SUMA POW.UŻYTK. KONDYGNACJI PARTERU BUD. NR 4    |                           | 077.87   |
| POWIERZCHNIA ZABUDOWY:                           |                           | 112,30m2 |

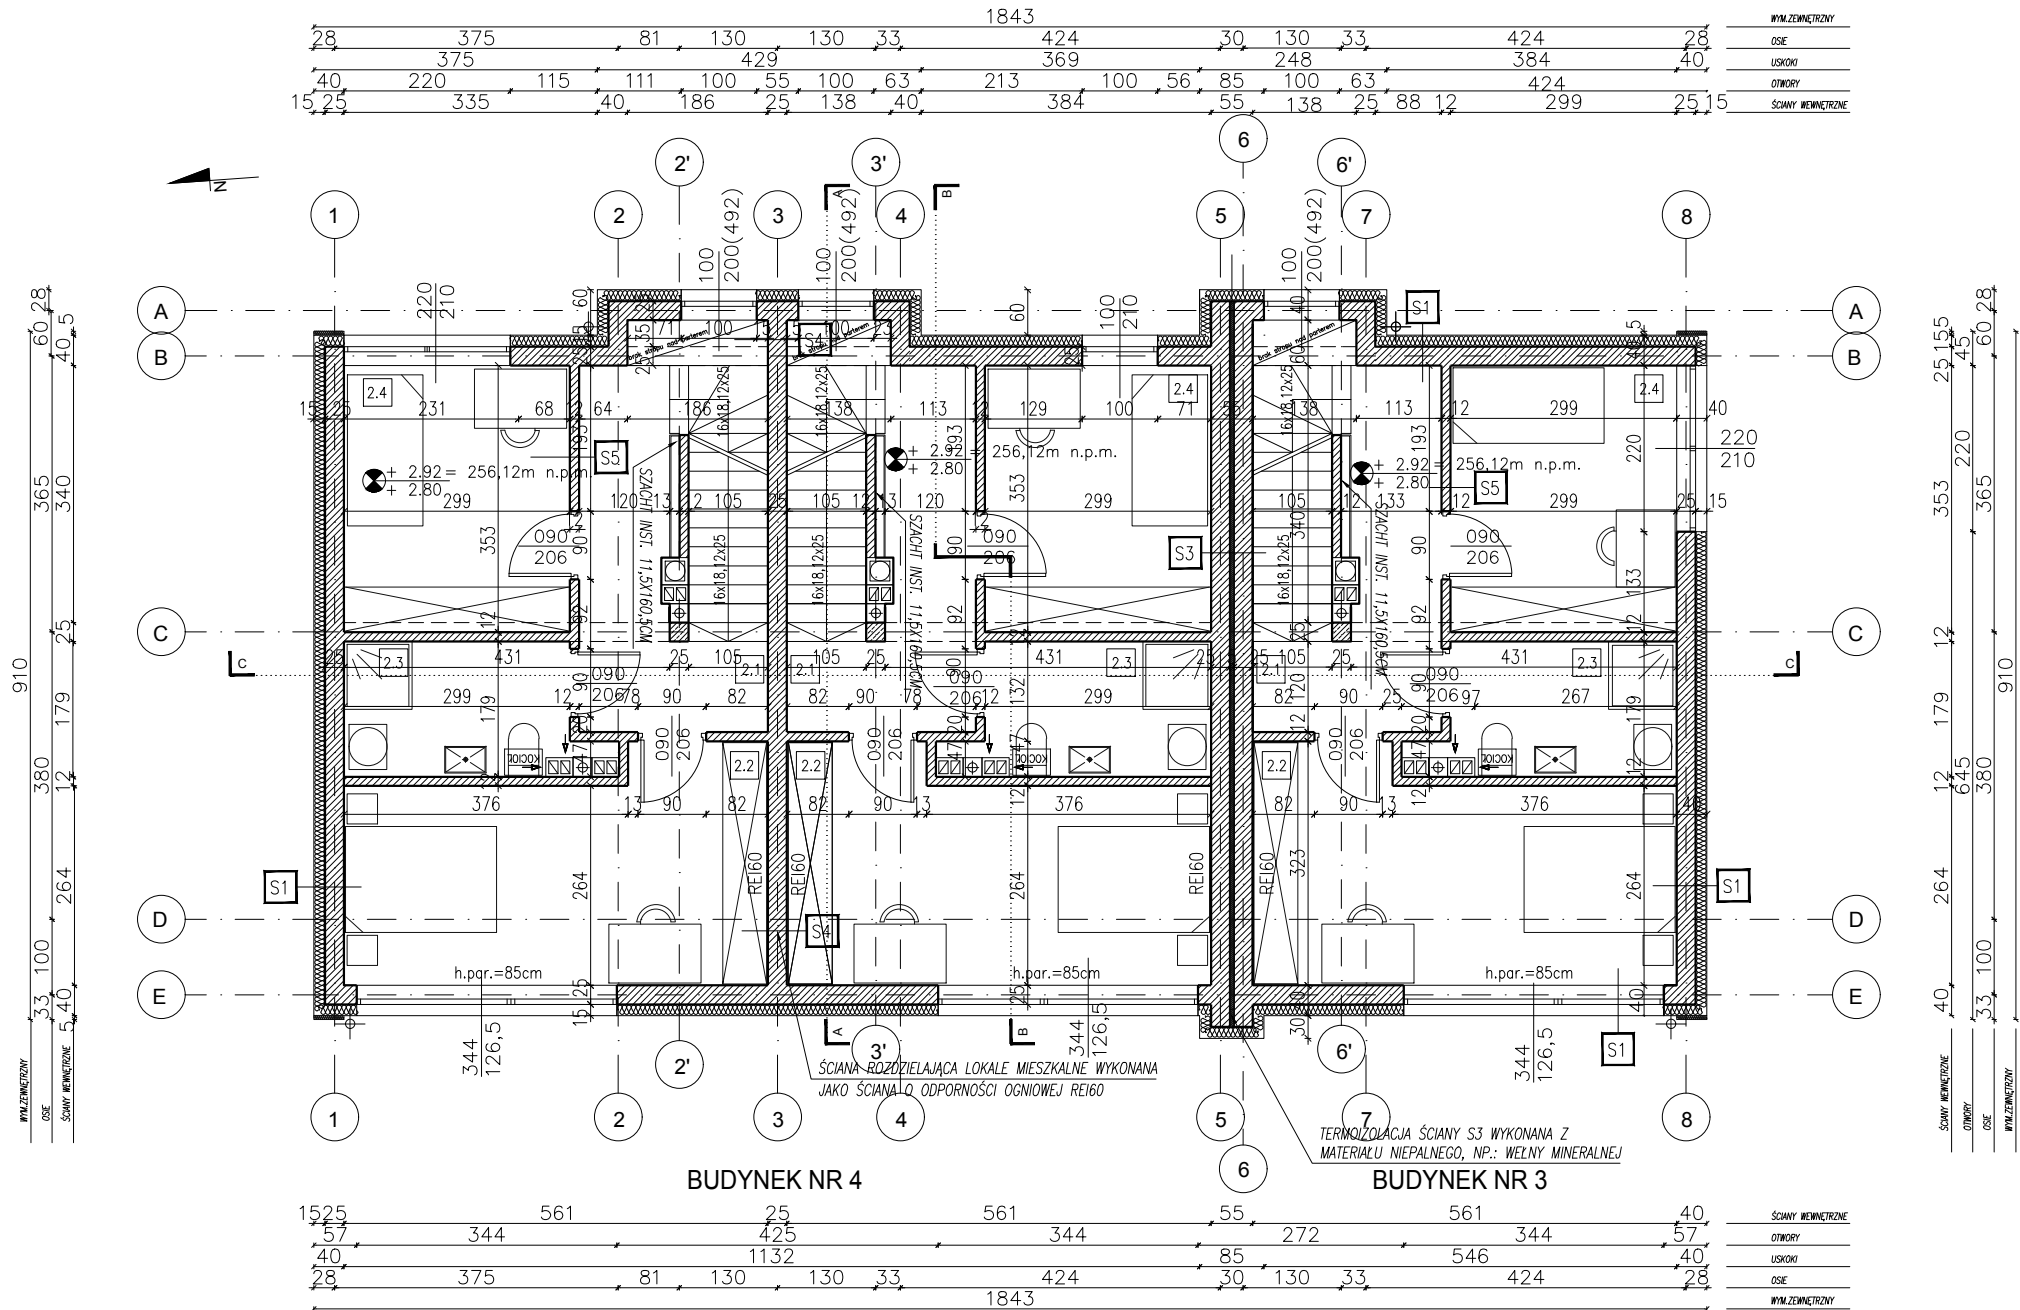

|   |               |                  |                |
|---|---------------|------------------|----------------|
| INWESTOR:   |               |                  |                |
| NIERUCHOMOŚCI BIELANY SP. Z O.O. SP. KOMANDYTOWA   |               |                  |                |
| ADRES INWESTORA:   |               |                  |                |
| UL. KSIĘCIA JÓZEFA NR 188, 30-243 KRAKÓW   |               |                  |                |
| NAZWA ZAMIERZENIA INWESTYCYJNEGO:   |               |                  |                |
| <b>PROJEKT BUDOWLANY POLEGAJĄCY NA:</b> BUDOWIE 4 BUDYNKÓW MIESZKALNYCH JEDNORODZINNYCH W ZABUDOWIE BLIŹNIACZEJ (OZNACZONYCH NR 3 I NR 5 - BUDYNKI JEDNOLOKAŁOWE ORAZ OZNACZONYCH NR 4 I NR 6 - BUDYNKI DWULOKAŁOWE) WRAZ Z WEWNĘTRZNYMI INSTALACJAMI: C.O., WODOCIĄGOWĄ, KANALIZACJĄ SANITARNĄ, GAZOWĄ (Z ODCINKAMI NA DZIAŁCE), I ELEKTRYCZNĄ (Z ODCINKAMI NA DZIAŁCE), SZEŚCIOMA ZBIORNIKAMI BEZODPŁYWOWYMI NA NIECZYSTOŚCI CIEKŁE WRAZ Z ODCINKIEM INSTALACJI KANALIZACJI SANITARNEJ NA DZIAŁCE, INSTALACJĄ KANALIZACJI DESZCZOWEJ NA DZIAŁCE, UKŁADEM KOMUNIKACJI WEWNĘTRZNEJ (DOJAZD, DOJŚCIA, MIEJSCA POSTOJOWE)     |               |                  |                |
| <b>JAKO 2 ETAP ZAMIERZENIA BUDOWLANEGO POD NAZWĄ:</b>   |               |                  |                |
| BUDOWA 6 BUDYNKÓW MIESZKALNYCH JEDNORODZINNYCH W ZABUDOWIE BLIŹNIACZEJ (OZNACZONE NR 1 I NR 2, NR 4 I NR 6 - DWULOKAŁOWE, ORAZ OZNACZONE NR 3 I NR 5 - JEDNOLOKAŁOWE) WRAZ Z WEWNĘTRZNYMI INSTALACJAMI: C.O., WODOCIĄGOWĄ, KANALIZACJĄ SANITARNĄ, GAZOWĄ (Z ODCINKAMI NA DZIAŁCE), I ELEKTRYCZNĄ (Z ODCINKAMI NA DZIAŁCE), DZIESIĘCIOMA ZBIORNIKAMI BEZODPŁYWOWYMI NA NIECZYSTOŚCI CIEKŁE WRAZ Z ODCINKIEM INSTALACJI KANALIZACJI SANITARNEJ NA DZIAŁCE, JEDNYM ZBIORNIKIEM WYBIERALNYM WODY OPADOWEJ Z INSTALACJĄ KANALIZACJI DESZCZOWEJ NA DZIAŁCE, UKŁADEM KOMUNIKACJI WEWNĘTRZNEJ (DOJAZD, DOJŚCIA, MIEJSCA POSTOJOWE); |               |                  |                |
| ADRES PLANOWANEJ INWESTYCJI:   |               |                  |                |
| DZIAŁKI EWIDENCYJNE NUMER 144/3,144/4 (RZED PODZIAŁEM DZIAŁKA NUMER 144), CZĘŚĆ DZIAŁKI EWIDENCYJNEJ NR 143/3 (PRZED PODZIAŁEM DZIAŁKA NUMER 143), MIEJSCOWOŚĆ RĄCZNA, OBRĘB NR 0012 RĄCZNA, JEDNOSTKA EWIDENCYJNA LISZKI, GMINA LISZKI, POWIAT KRAKOWSKI, WOJEWÓDZTWO MAŁOPOLSKIE;   |               |                  |                |
| JEDNOSTKA PROJEKTOWANIA:   |               |                  |                |
| <div></div>   |               |                  |                |
| ADRES JEDNOSTKI PROJEKTOWANIA:   |               |                  |                |
| UL. BANDURSKIEGO 60/1-3, 31-515 KRAKÓW   |               |                  |                |
| PROJEKT BUDOWLANY ZAMIENNY   |               | ARCHITEKTURA     |                |
| TYTUŁ (NAZWA) RYSUNKU:   |               |                  |                |
| RZUT KONDYGNACJI PIĘTRA<br>BUDYNEK NR 3 I NR 4   |               |                  |                |
| AUTOR OPRACOWANIA:   | PODPIS:       | SPECJALNOŚĆ:     | NR UPRAWNIENI  |
| architekt Michał RUTKOWSKI   |               | ARCHITEKTONICZNA | MPOiA 090/2008 |
| architekt Katarzyna GIERBIENIS-SKOWRON   |               | ARCHITEKTONICZNA | -----          |
| SKALA:   | DATA:         | NR RYSUNKU:      | REWIZJA:       |
| 1:100   | WRZESIEŃ 2015 | 20150913_PB_02   | 0              |