Niniejszy projekt stanowi przedmiot prawa autorskiego i podlega ochronie zgodnie z Ustawą z dnia 4 lutego 1997 roku o Prawie autorskim i prawach pokrewnych (Dz. u. z 2000 r. Nr 80 Poz. 904). Twórcą projektu jest osoba, której nazwisko w tym charakterze widoczniono na egzemplarzach utworu. Wszelkie opracowanie cudzego utworu, w szczególności tłumaczenie, przeróbka, adaptacja jest przedmiotem prawa autorskiego. Rozpowszechnianie i korzystanie z opracowania zależy od zezwolenia twórcy niniejszego projektu. Twórcy przysługuje wyłączne prawo do korzystania z utworu i rozporządzania nim na wszystkich polach eksploatacji oraz do wynagrodzenia za korzystanie z utworu.

UWAGI OGÓLNE!

1) PROJEKT ARCHITEKTONICZNY CZYTAĆ Z POZOSTAŁYMI PROJEKTAMI BRANŻOWYMI.
2) CAŁOŚĆ PRAC NALEŻY PROWADZIĆ ZGODNIE Z NORMAMI I OBOWIĄZUJĄCYMI PRZEPISAMI.
3) WSZYSTKIE WYMIARY NALEŻY SPRAWDZIĆ PRZED ROZPOCZĘCIEM PRAC BUDOWLANYCH.
4) ROSNINY I CZĘŚĆ OPISOWA SĄ DOKUMENTAMI WZAJEMNIE SIĘ UZUPEŁNIAJĄCYMI.
W PRZYPADKU ROZBIEŻNOŚCI W JAKIMKOLWIEK Z ELEMENTÓW DOKUMENTACJI NALEŻY ZGŁOSIĆ TO PROJEKTANTOWI, KTÓRY ZOBOWIĄZANY BĘDZIE DO ROZSTRZYGNIĘCIA PROBLEMU.

S0 ŚCIANA FUNDAMENTOWA

1 cm	FOLIA KUBEŁKOWA
08 cm	POLISTYREN EKSTRUDOWANY (XPS)
—	IZOLACJA – PAPA ASFALTOWA ZGRZEWANA
25 cm	PUSTAK SZALUNKOWY ZALEWANY BETONEM

S1 ŚCIANA ZEWNĘTRZNA

—	TYNK W TECHNOLOGII LEKKIEJ MOKREJ
15 cm	POLISTYREN EKSPANDOWANY (XPS)/WEŁNA MINERALNA
25 cm	PUSTAK POROTHERM 25 PROFI
1,5 cm	TYNK CEMENTOWO–WAPIENNY
1,0 cm	GŁADŹ GIPSOWA

S2 ŚCIANA ZEWNĘTRZNA

—	TYNK W TECHNOLOGII LEKKIEJ MOKREJ
15 cm	POLISTYREN EKSPANDOWANY (XPS)/WEŁNA MINERALNA
19 cm	PUSTAK POROTHERM 18,8CM
05 cm	POLISTYREN EKSPANDOWANY (XPS)/WEŁNA MINERALNA
—	TYNK W TECHNOLOGII LEKKIEJ MOKREJ

S3 ŚCIANA O KLASIE ODPORNOŚCI OGNIOWEJ REI60

1,0 cm	GŁADŹ GIPSOWA
1,5 cm	TYNK CEMENTOWO–WAPIENNY
25 cm	PUSTAK POROTHERM 25 PROFI
05 cm	WEŁNA MINERALNA – DYLATACJA
25 cm	PUSTAK POROTHERM 25 PROFI
1,5 cm	TYNK CEMENTOWO–WAPIENNY
1,0 cm	GŁADŹ GIPSOWA

S4 ŚCIANA WEWNĘTRZNA POROTHERM AKU 25

1,0 cm	GŁADŹ GIPSOWA
1,5 cm	TYNK CEMENTOWO–WAPIENNY
25 cm	PUSTAK POROTHERM 25 AKU
1,5 cm	TYNK CEMENTOWO–WAPIENNY
1,0 cm	GŁADŹ GIPSOWA

S5 ŚCIANA WEWNĘTRZNA DZIAŁOWA

1,0 cm	GŁADŹ GIPSOWA
1,0 cm	TYNK CEMENTOWO–WAPIENNY
12 cm	BLOCZEK YTONG PP4/0,6
1,0 cm	TYNK CEMENTOWO–WAPIENNY
1,0 cm	GŁADŹ GIPSOWA

S6 ŚCIANA ZEWNĘTRZNA ***

1,0 cm	GŁADŹ GIPSOWA
1,0 cm	TYNK CEMENTOWO–WAPIENNY
25 cm	PROFIL PREFABRYKOWANY ŻELBETONOWY
1,0 cm	TYNK CEMENTOWO–WAPIENNY
1,0 cm	GŁADŹ GIPSOWA

UWAGA!

POWIERZCHNIĘ UŻYTKOWĄ OBLICZONO WG NORMY PN ISO 9836:1997, PRZY JEDNOCZESNYM UWZGLĘDNIENIU ZASAD DOKONYWANIA POMIARU OKREŚLONYCH W §11 UST. 2 PKT. 2) ROZPORZĄDZENIA MINISTRA TRANSPORTU, BUDOWNICTWA I GOSPODARKI MORSKIEJ Z DNIA 25 KWIETNIA 2012 ROKU W SPRAWIE SZCZEGÓŁOWEGO ZAKRESU I FORMY PROJEKTU BUDOWANEGO (DZ.U. 2012 POZ.462 Z PÓŹNIEJSZYMI ZMIANAMI).

ZESTAWIENIE POWIERZCHNI - PODDASZE - BUDYNEK NR: 1		
NR	NAZWA POMIESZCZENIA	
LOKAL MIESZKALNY NR 1		
3.1	OPEN SPACE	11.58
LOKAL MIESZKALNY NR 2		
3.1	OPEN SPACE	11.58
POWIERZCHNIA UŻYTKOWA LOKAL MIESZKALNY NR 1		11.58
POWIERZCHNIA UŻYTKOWA LOKAL MIESZKALNY NR 2		11.58
SUMA POW.UŻYTK.KONDYGNACJI PODDASZA BUD. NR 1		023.16

ZESTAWIENIE POWIERZCHNI - PODDASZE - BUDYNEK NR: 2		
NR	NAZWA POMIESZCZENIA	
LOKAL MIESZKALNY NR 3		
3.1	OPEN SPACE	11.58
LOKAL MIESZKALNY NR 4		
3.1	OPEN SPACE	11.58
POWIERZCHNIA UŻYTKOWA LOKAL MIESZKALNY NR 3		11.58
POWIERZCHNIA UŻYTKOWA LOKAL MIESZKALNY NR 4		11.58
SUMA POW.UŻYTK.KONDYGNACJI PODDASZA BUD. NR 2		023.16

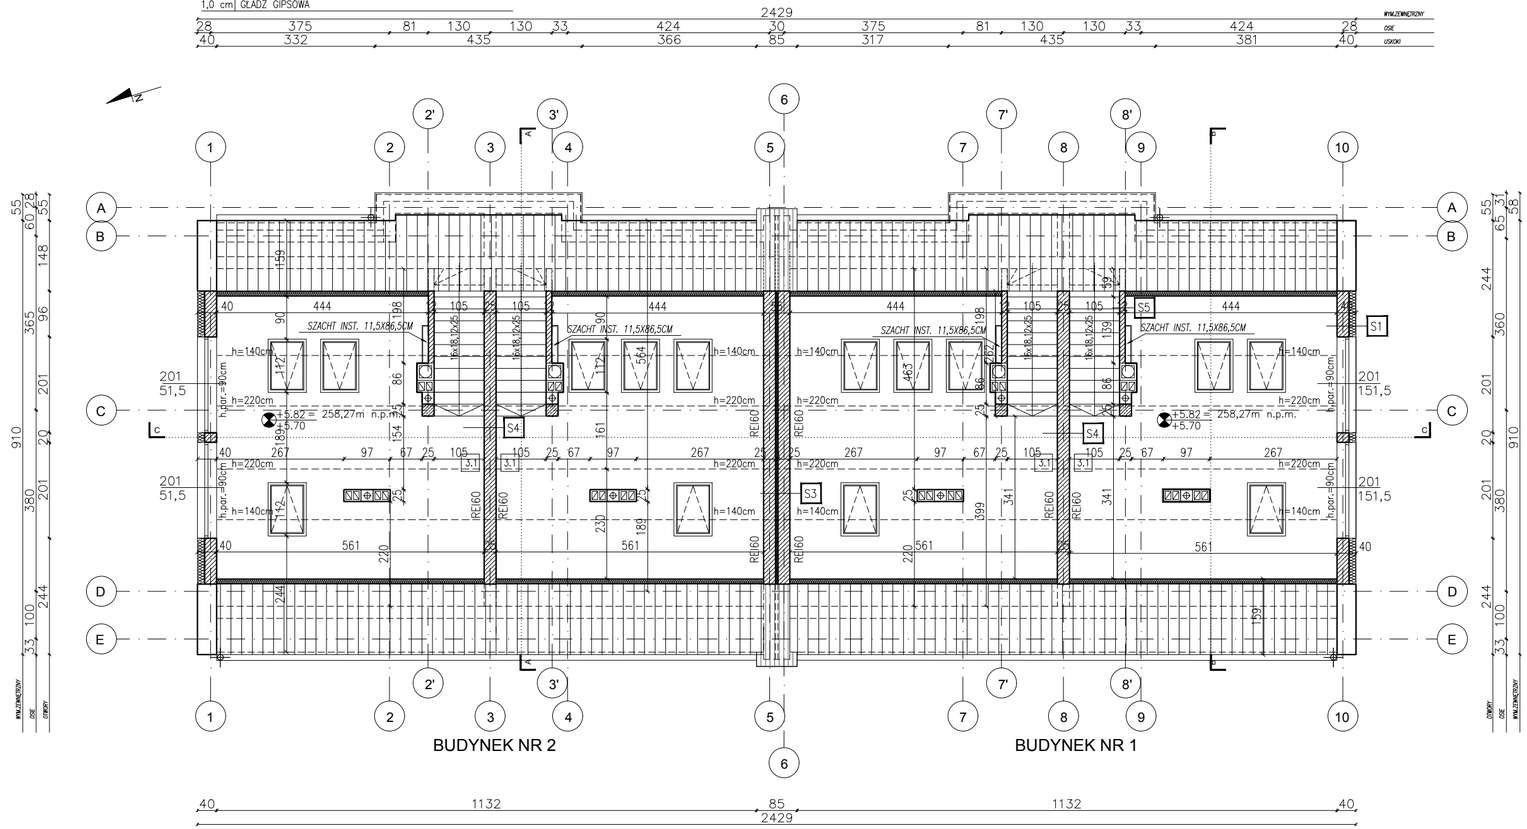

INWESTOR:

NIERUCHOMOŚCI BIELANY SP. Z O.O. SP. KOMANDYTOWA

ADRES INWESTORA:

UL. KSIĘCIA JÓZEFA NR 188, 30-243 KRAKÓW

NAZWA ZAMIERZENIA INWESTYCYJNEGO:

PROJEKT BUDOWLANY POLEGAJĄCY NA: BUDOWIE 2 BUDYNKÓW MIESZKALNYCH JEDNORODZINNYCH W ZABUDOWIE BLIŹNIACZEJ (OZNACZONYCH NR 1 I NR 2), KAŻDY Z BUDYNKÓW DWULOKALOWY, WRAZ Z WEWNĘTRZNYMI INSTALACJAMI: C.O., WODOCIĄGOWĄ, KANALIZACJĄ SANITARNĄ, GAZOWĄ (Z ODCINKAMI NA DZIAŁCE), I ELEKTRYCZNĄ (Z ODCINKAMI NA DZIAŁCE), CZTEREMA ZBIORNIKAMI BEZODPŁYWOWYMI NA NIECZYSTOŚCI CIEKŁE WRAZ Z ODCINKIEM INSTALACJI KANALIZACJI SANITARNEJ NA DZIAŁCE, JEDNYM ZBIORNIKIEM WYBIERALNYM WODY OPADOWEJ Z INSTALACJĄ KANALIZACJI DESZCZOWEJ NA DZIAŁCE, UKŁADEM KOMUNIKACJI WEWNĘTRZNEJ (DOJAZD, DOJŚCIA, MIEJSCA POSTOJOWE)

JAKO 1 ETAP ZAMIERZENIA BUDOWLANEGO POD NAZWĄ:

BUDOWA 6 BUDYNKÓW MIESZKALNYCH JEDNORODZINNYCH W ZABUDOWIE BLIŹNIACZEJ (OZNACZONE NR 1 I NR 2, NR 4 I NR 6 - DWULOKALOWE, ORAZ OZNACZONE NR 3 I NR 5 - JEDNOLOKALOWE) WRAZ Z WEWNĘTRZNYMI INSTALACJAMI: C.O., WODOCIĄGOWĄ, KANALIZACJĄ SANITARNĄ, GAZOWĄ (Z ODCINKAMI NA DZIAŁCE), I ELEKTRYCZNĄ (Z ODCINKAMI NA DZIAŁCE), DZIESIĘCIOMA ZBIORNIKAMI BEZODPŁYWOWYMI NA NIECZYSTOŚCI CIEKŁE WRAZ Z ODCINKIEM INSTALACJI KANALIZACJI SANITARNEJ NA DZIAŁCE, JEDNYM ZBIORNIKIEM WYBIERALNYM WODY OPADOWEJ Z INSTALACJĄ KANALIZACJI DESZCZOWEJ NA DZIAŁCE, UKŁADEM KOMUNIKACJI WEWNĘTRZNEJ (DOJAZD, DOJŚCIA, MIEJSCA POSTOJOWE);

ADRES PLANOWANEJ INWESTYCJI:

DZIAŁKI EWIDENCYJNE NUMER 144/1, 144/2, 144/3,144/4 (RZED PODZIAŁEM DZIAŁKA NUMER 144), CZĘŚĆ DZIAŁKI EWIDENCYJNEJ NR 143/3 (PRZED PODZIAŁEM DZIAŁKA NUMER 143), MIEJSCOWOŚĆ RĄCZNA, OBRĘB NR 0012 RĄCZNA, JEDNOSTKA EWIDENCYJNA LISZKI, GMINA LISZKI, POWIAT KRAKOWSKI, WOJEWÓDZTWO MAŁOPOLSKIE;

JEDNOSTKA PROJEKTOWANIA:

GO ARCHITEKTURA

ADRES JEDNOSTKI PROJEKTOWANIA:

UL. BANDURSKIEGO 60/1-3, 31-515 KRAKÓW

[redacted] [redacted]

PROJEKT BUDOWLANY ZAMIENNY | ARCHITEKTURA

TYTUŁ (NAZWA) RYSUNKU:

RZUT KONDYGNACJI PODDASZA

AUTOR OPRACOWANIA:	PODPIS:	SPECJALNOŚĆ:	NR UPRAWNIEŃ
architekt Michał RUTKOWSKI		ARCHITEKTONICZNA	MPOiA 090/2008
architekt Katarzyna GIERBIENIS-SKOWRON		ARCHITEKTONICZNA	-------

SKALA:	DATA:	NR RYSUNKU:	REWIZJA:
1:100	WRZESIEŃ 2015	20150913_PB_03	0